



170021020465



(2017)国认监认字(062)号



中国认可
国际互认
检测
TESTING
CNAS L0988

检 验 报 告

No.Gn201907737

认证委托人	江西中盾消防设备有限公司
产品型号名称	QTFM-3030-bd5A1.00(乙级)-2-不锈钢饰面/ 其他材质隔热防火门
检验类别	型式试验


国家固定灭火系统和耐火构件质量监督检验中心

国家固定灭火系统和耐火构件质量监督检验中心

检验报告

No. Gn201907737

共 6 页 第 1 页

产品名称	其他材质隔热防火门	型号规格	QTFM-3030-bd5A1.00(乙级)-2-不锈钢饰面
认证委托人	江西中盾消防设备有限公司	检验类别	型式试验
生产者	江西中盾消防设备有限公司	生产日期	2019年8月
生产企业	江西中盾消防设备有限公司	抽样者	江西中盾消防设备有限公司
抽样基数	6樘	抽样地点	成品库
样品数量	2樘	抽样日期	2019-09-20
样品状态	完好	受理日期	2019-09-27
检验依据	GB12955-2008, CCCF-CPRZ-18: 2019		
检验项目	全部适用项目		
检验结论	<p>经按GB12955-2008《防火门》, CCCF-CPRZ-18: 2019《消防类产品认证实施规则 火灾防护产品 建筑耐火构件产品》检验, 合格。(以下空白)</p> <p style="text-align: center;">  (检验业务专用章) 签发日期: 2019年10月30日 </p>		
备注	本栏空白		

批准:

刘凤秋

审核:

李邦合

编制:

刘博

国家固定灭火系统和耐火构件质量监督检验中心
检验结果汇总

No. Gn201907737

共 6 页 第 2 页

序号	检验项目名称	标准要求及标准条款号	实测结果	本项结论	备注
1	钢质材料厚度	门扇面板 $\geq 0.8\text{mm}$ 门框板 $\geq 1.2\text{mm}$ 铰链板 $\geq 3.0\text{mm}$ 不带螺孔的加固件 $\geq 1.2\text{mm}$ 带螺孔的加固件 $\geq 3.0\text{mm}$ 5.2.4.2(6.3.4.2)	0.8mm 1.2mm 3.0mm 空白 3.0mm	合格	
2	尺寸偏差	门扇高度: $\pm 2\text{mm}$ 门扇宽度: $\pm 2\text{mm}$ 门扇厚度: $-1\text{mm} \sim +2\text{mm}$ 门框内裁口高度: $\pm 3\text{mm}$ 门框内裁口宽度: $\pm 2\text{mm}$ 门框侧壁宽度: $\pm 2\text{mm}$ 5.6(6.7)	0mm 0mm 0mm 0mm 0mm 0mm	合格	
3	配合公差	门扇与门框搭接尺寸 $\geq 12\text{mm}$ 门扇与门框有合页一侧的配合活动间隙不应大于设计图纸规定的尺寸公差 门扇与门框有锁一侧的配合活动间隙不应大于设计图纸规定的尺寸公差 门扇与上框的配合活动间隙 $\leq 3\text{mm}$ 双扇、多扇门门扇之间的缝隙 $\leq 3\text{mm}$ 门扇与下框或地面活动间隙 $\leq 9\text{mm}$ 门扇与门框有合页一侧的贴合面间隙 $\leq 3\text{mm}$	17mm 3mm 空白 3mm 空白 5mm 2mm	合格	


国家固定灭火系统和耐火构件质量监督检验中心
检验结果汇总

No. Gn201907737


共 6 页 第 3 页

序号	检验项目名称	标准要求及标准条款号	实测结果	本项结论	备注
		门扇与门框有锁一侧的贴合面间隙 $\leq 3\text{mm}$ 门扇与门框上框的贴合面间隙 $\leq 3\text{mm}$ 门框与门扇的平面高低差 $\leq 1\text{mm}$ 5.8 (6.9)	空白 2mm 0mm		
4	灵活性	应启闭灵活、无卡阻现象。 5.9.1 (6.10.1)	符合标准要求	合格	
5	门扇开启力	$\leq 80\text{N}$ 5.9.2 (6.10.2)	60N	合格	
6	可靠性	在进行 500 次启闭试验后, 防火门不应有松动、脱落、严重变形和启闭卡阻现象。 5.10 (6.11)	符合标准要求	合格	
7	耐火性能	耐火完整性 A1.00h (乙级): $\geq 1.00\text{h}$, 试件背火面未出现大于 10s 的火焰, 棉垫未着火, 未出现探棒可以穿过的缝隙。 5.11 (6.12)	1.30h, 样品背火面已出现大于 10s 的火焰。	耐火完整性等于 1.30h	合格
		耐火隔热性 A1.00h (乙级): $\geq 1.00\text{h}$, 试件背火面平均温升 $\leq 140^\circ\text{C}$, 最高温升 $\leq 180^\circ\text{C}$, 门框上最高温升 $\leq 360^\circ\text{C}$ 。 5.11 (6.12)	1.30h, 试件背火面平均温升 38°C , 最高单点 (除门框外) 温升 64°C , 门框上最高单点温升 194°C 。	耐火隔热性等于 1.30h	


一
★
一

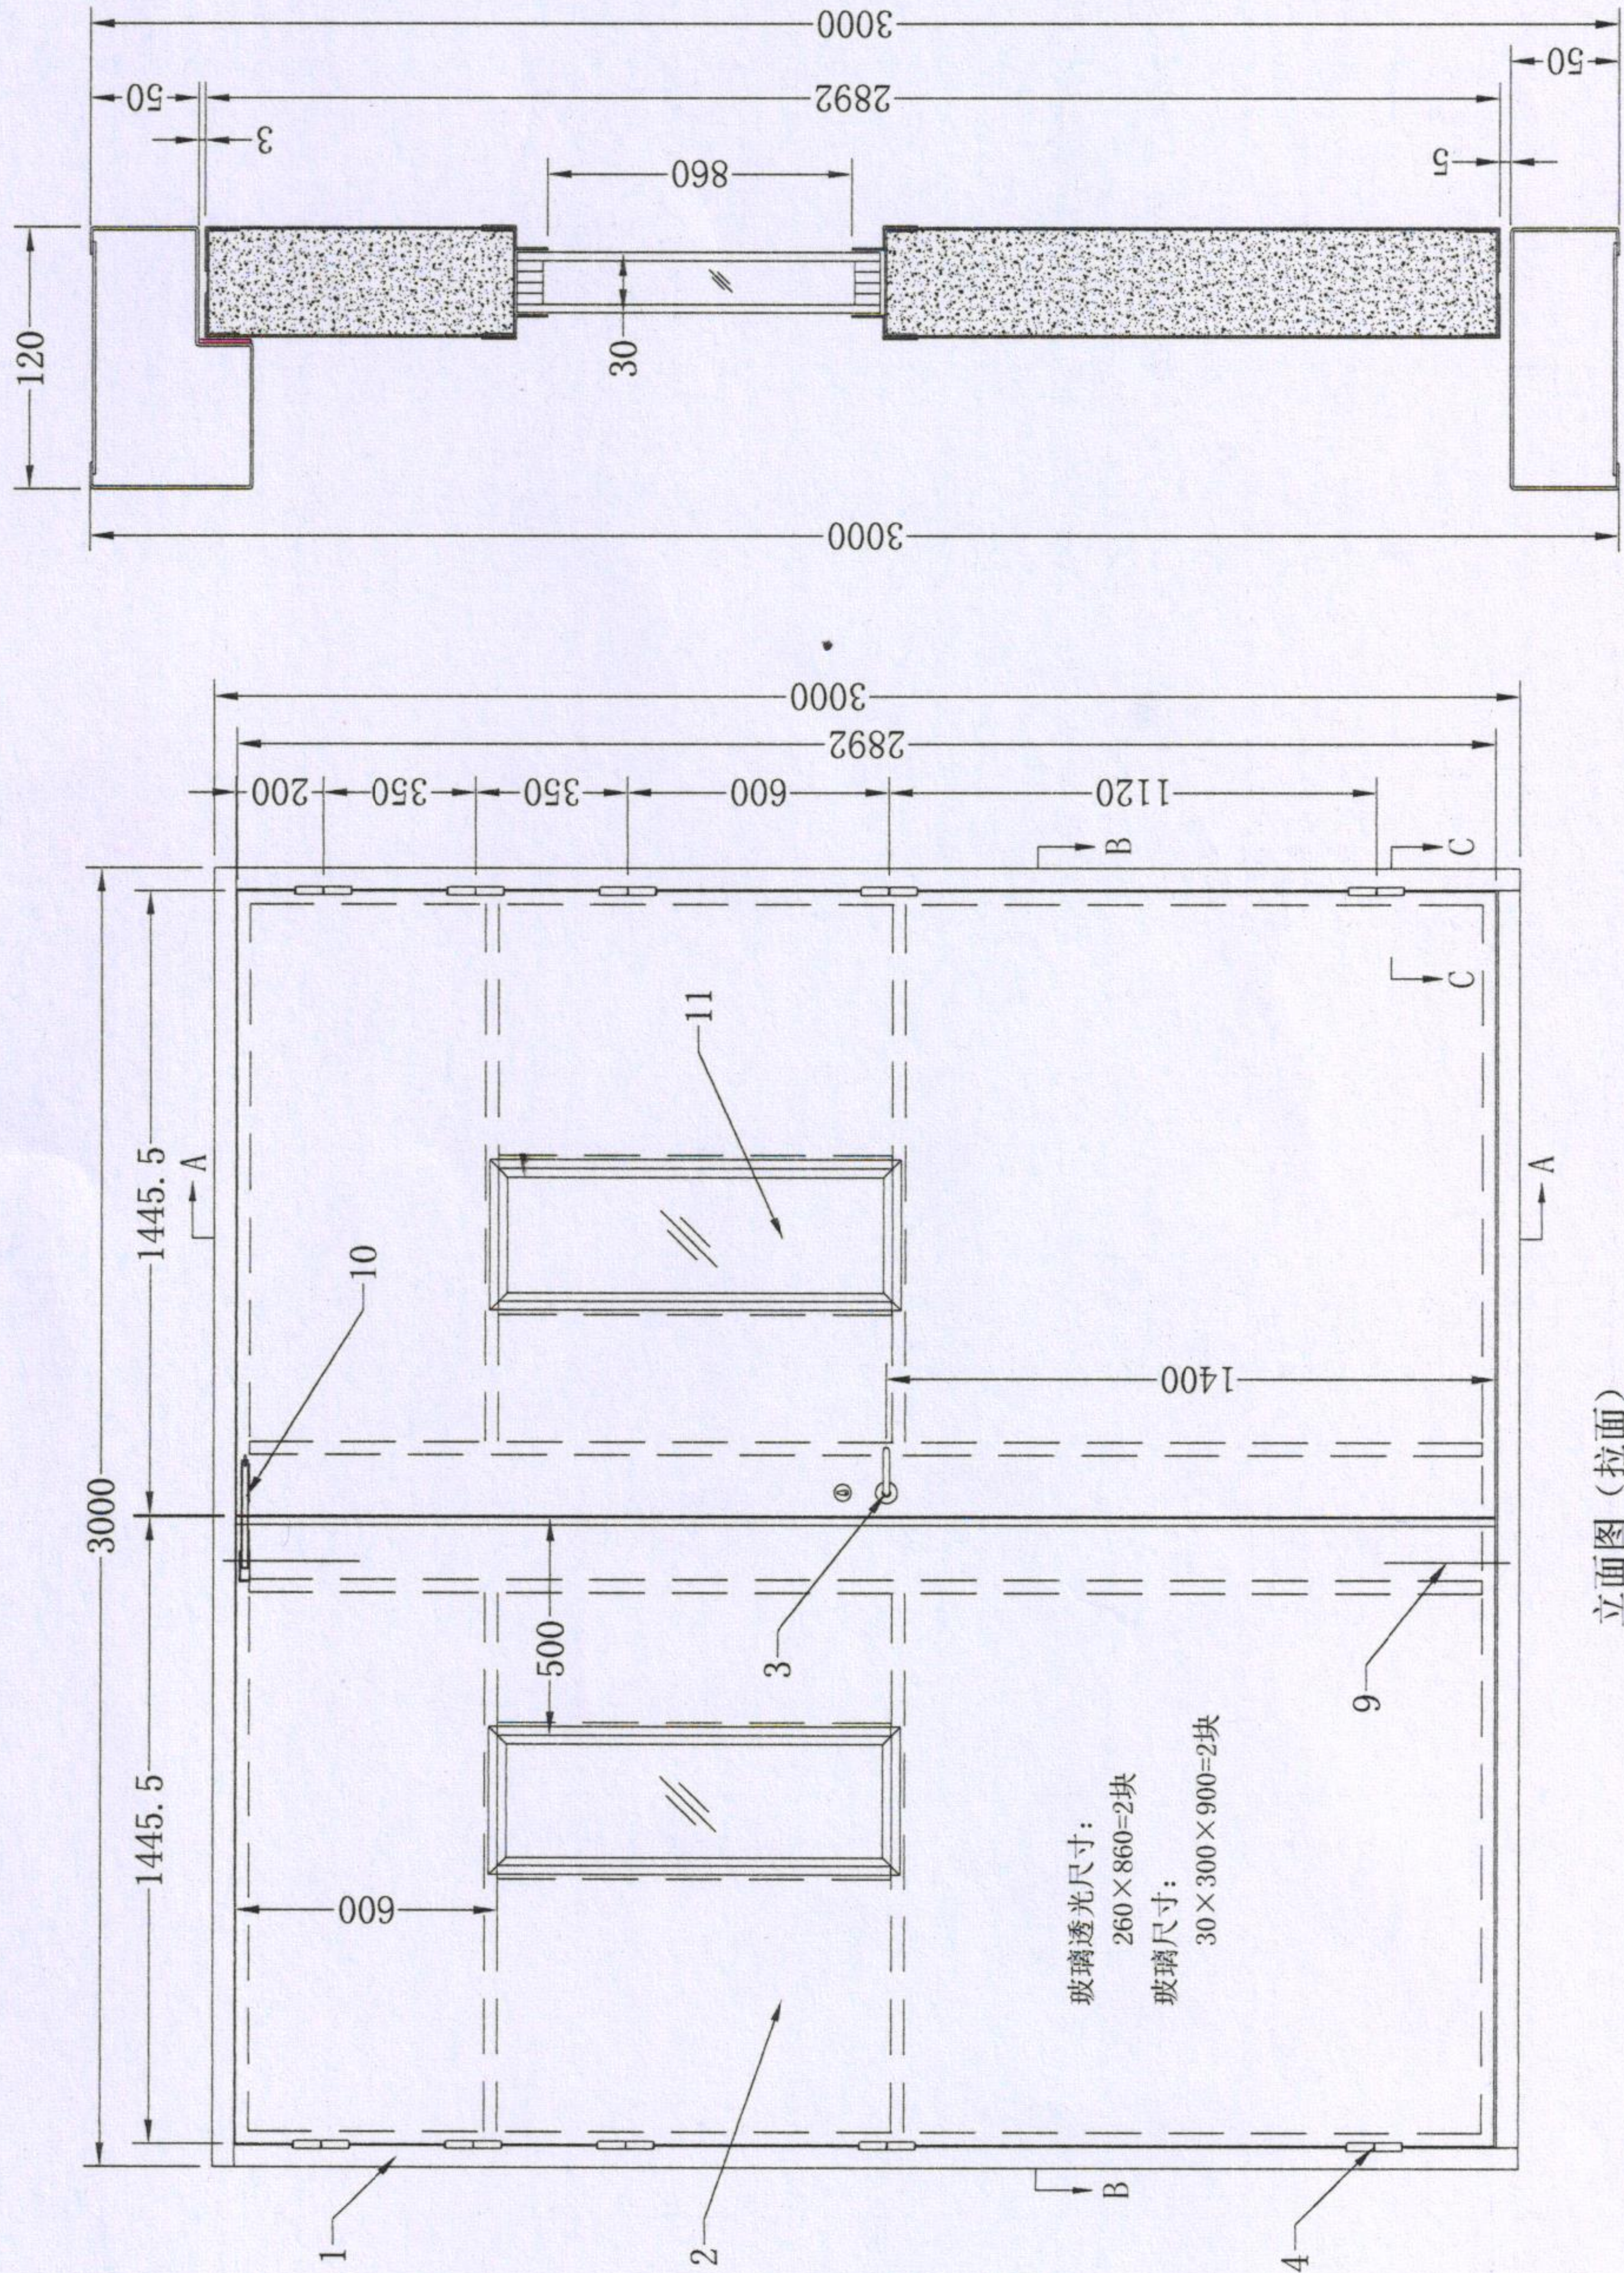

立面图 (拉面)

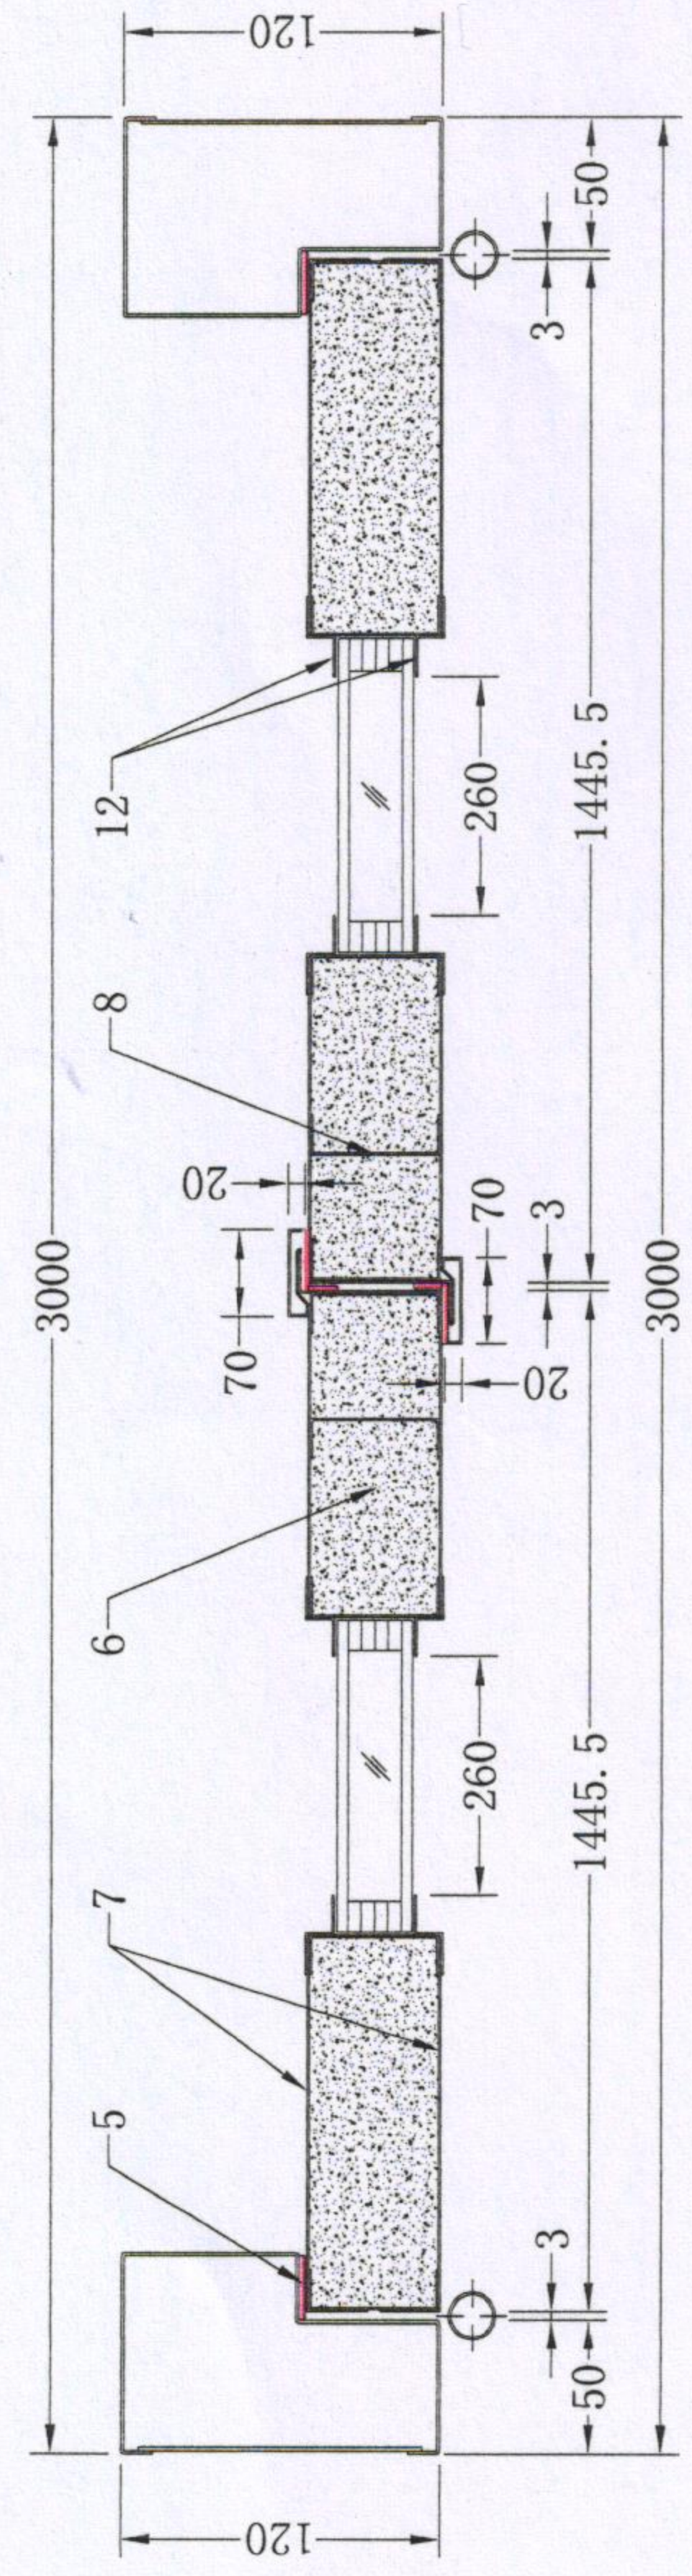

B-B

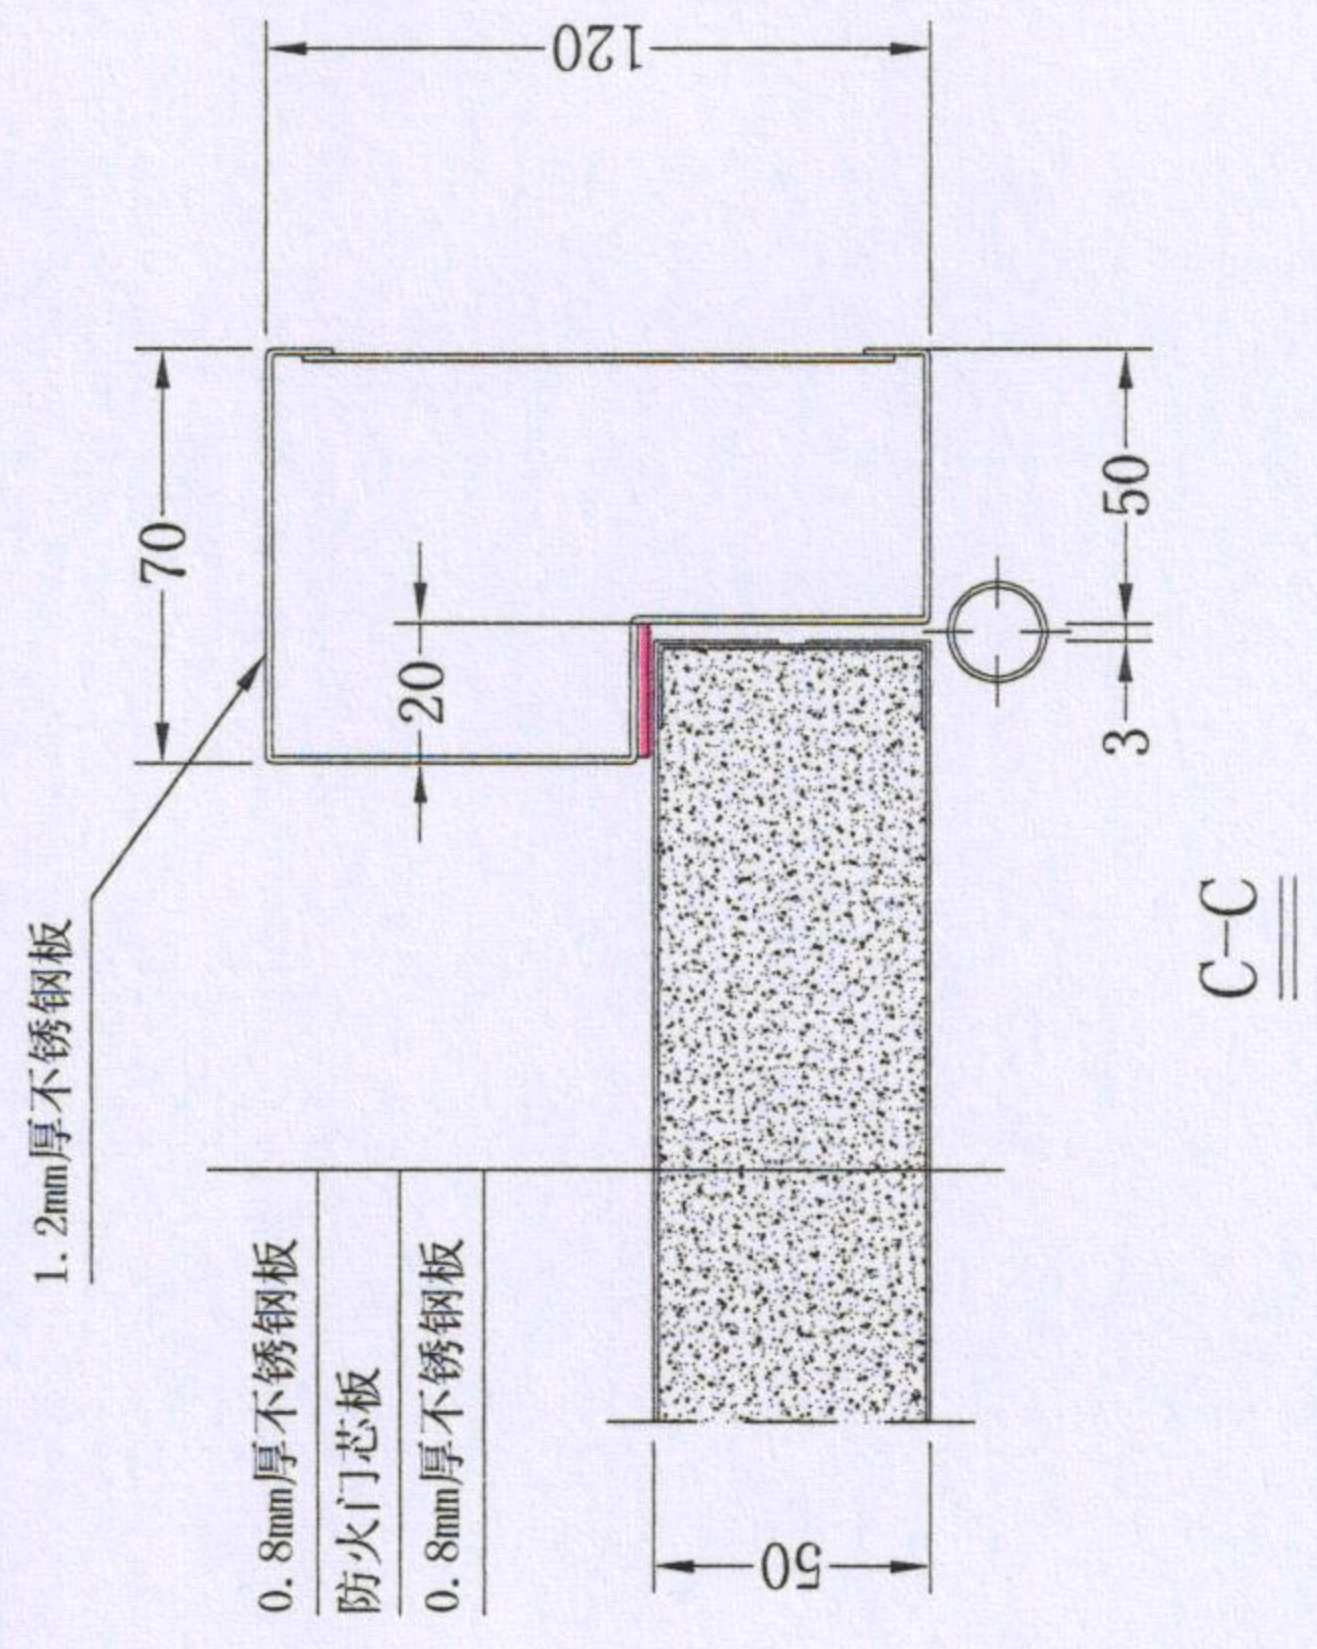

技术要求:

1. 门框采用1.2mm厚不锈钢板制作, 加固件采用1.2mm镀锌冷轧钢板, 门扇采用0.8mm厚不锈钢板制作, 设有螺丝孔的加固件钢板厚度应不小于3mm。
2. 隔热型防火玻璃结构: 3mm厚浮法玻璃+防火液+3mm厚浮法玻璃。
3. 门扇填充形式为块状防火门芯板, 缝隙涂抹防火胶; 防火门芯板由水泥、粉煤灰、水、双氧水、和聚丙烯短纤维丝及其他填料制成。
4. 骨架结构为“U”型, 骨架尺寸为: 20mm×48mm×20mm。
5. 防火门制作执行标准: GB 12955-2008

12	视口压条	个	2	0.8mm厚不锈钢板
11	隔热型防火玻璃	块	2	FFB-30-A1.50
10	防火顺序器	个	1	CB-WSI
9	防火插销	个	2	CB-19
8	门扇骨架	个	2	0.8mm镀锌冷轧钢板
7	门扇面板	张	4	0.8mm厚不锈钢板
6	防火门芯板	块	2	500kg/m ³ ± 50kg/m ³
5	防火膨胀密封件			FPJ-A-15×2
4	防火铰链(合页)	只	10	CB-H-Z-L(5吋)
3	防火锁	把	1	CB-SIS
2	门扇	扇	2	门扇厚50mm
1	门框	个	1	1.2mm厚不锈钢板
序号	名称	单位	数量	型号规格
				供货厂家
				江西中盾消防设备有限公司

批准	品名	其他材质隔热防火门	图号
审核	代号	QTFM-3030-bd5A1.00 (乙级)	-2-不锈钢饰面
制图	级别	A1.00 (乙级)	日期

检验报告

No. Gn201907737

共6页 第5页

认证委托人	江西中盾消防设备有限公司		
通信地址	江西省南昌市南昌县小蓝工业园区金沙一路 337 号		
联系电话		传真	

产品照片:



(本页以下空白)


检验报告

No. Gn201907737

共6页 第6页

产品说明（样品描述）：

一、铭牌标志：

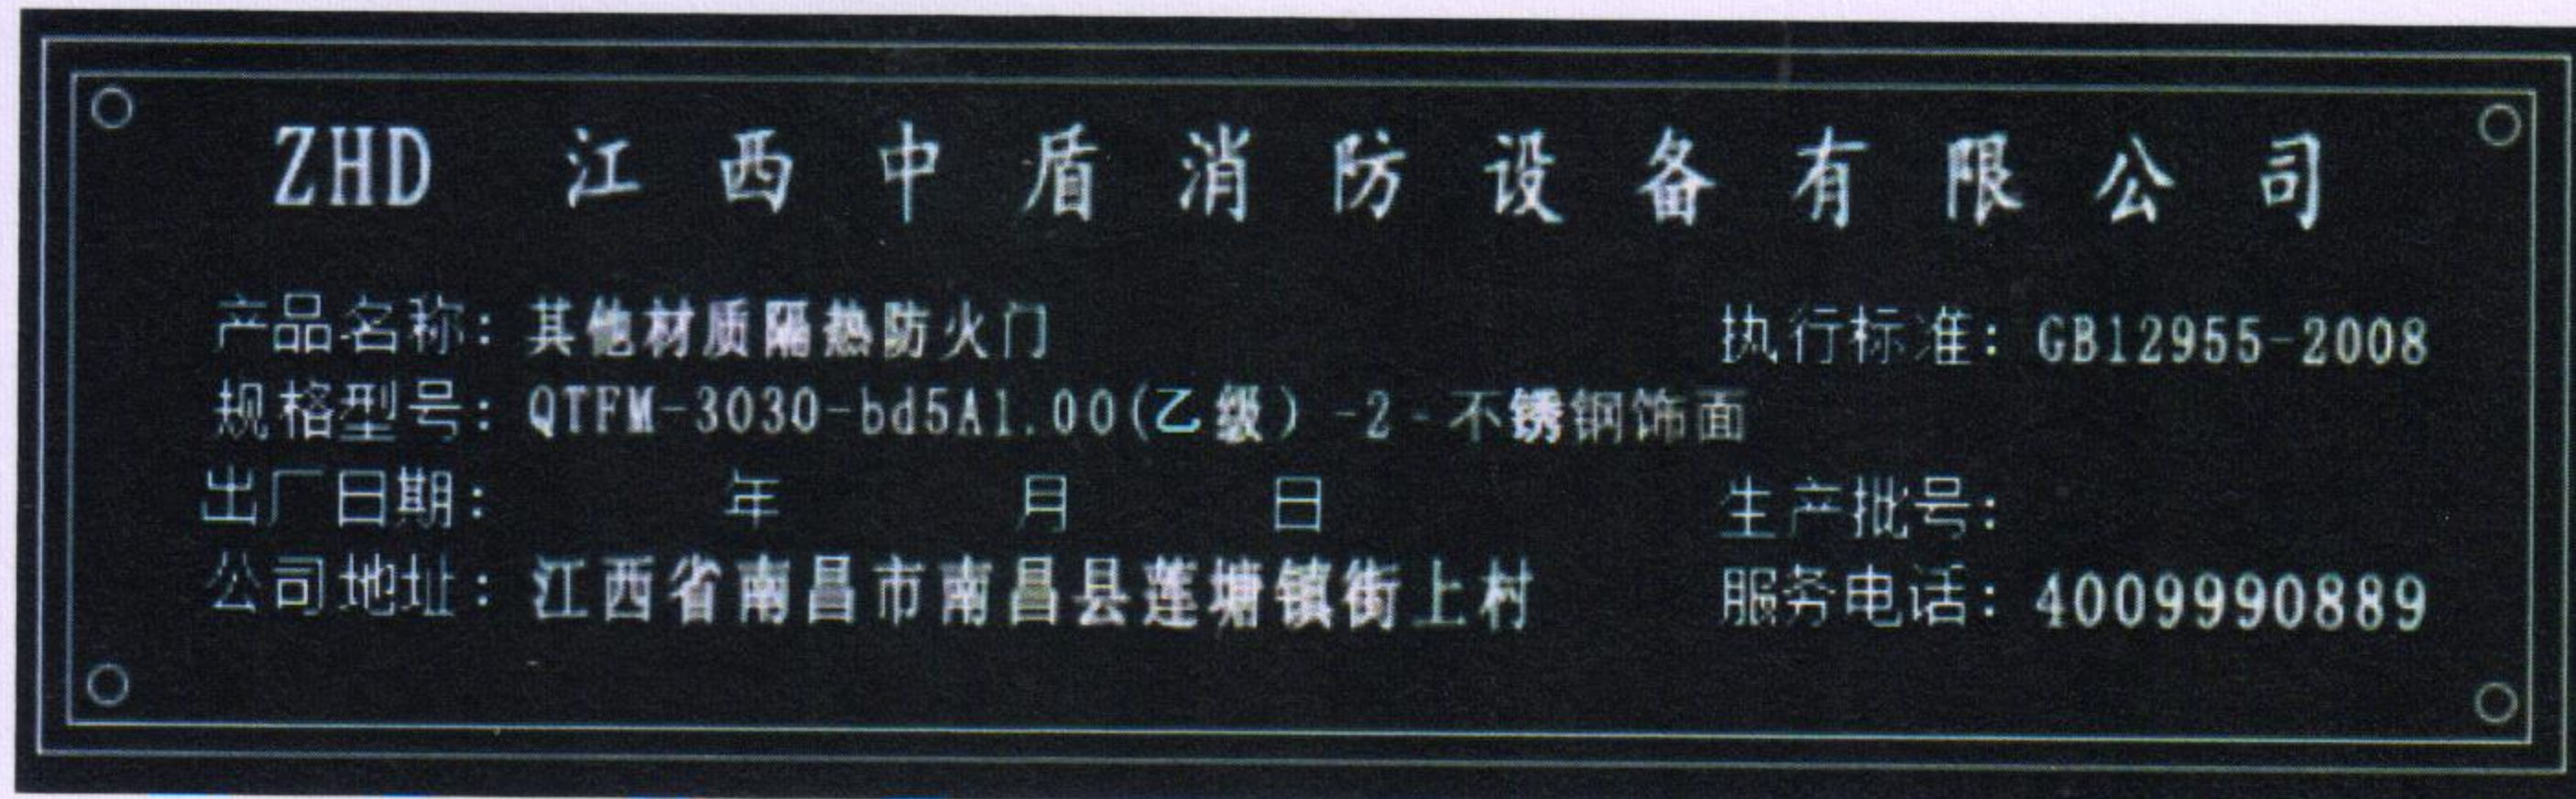

二、关键原材料：

防火门芯板，详见图纸；

防火门芯板，烘干前密度：567 kg/m³，烘干后密度：546 kg/m³。

三、产品结构及特性参数：详见图纸。

（本页以下空白）

一致性检查结论：符合



消防产品认证证书

CERTIFICATE FOR FIRE PRODUCT CERTIFICATION

证书编号: Z2020081806002470

认证委托人: 江西中盾消防设备有限公司

地 址: 江西省南昌市南昌县小蓝经济技术开发区金沙一路

生 产 者: 江西中盾消防设备有限公司

地 址: 江西省南昌市南昌县小蓝经济技术开发区金沙一路

生产企业: 江西中盾消防设备有限公司

地 址: 江西省南昌市南昌县小蓝工业园区金沙一路337号

产品名称: 其他材质隔热防火门

认证单元: QTFM-3030-bd5A1.00 (乙级) -2-不锈钢饰面

内含: QTFM-3030-bd5A1.00 (乙级) -2-不锈钢饰面(主型)

QTFM-3030-d5A1.00 (乙级) -2-不锈钢饰面

QTFM-2730-bd5A1.00 (乙级) -2-不锈钢饰面

QTFM-2730-d5A1.00 (乙级) -2-不锈钢饰面

QTFM-2430-bd5A1.00 (乙级) -2-不锈钢饰面

产品认证实施规则: CCCF-CPRZ-18: 2019

产品认证基本模式: 型式试验+初始工厂检查+获证后监督

产 品 标 准 : GB 12955-2008

上述产品符合消防类产品认证实施规则CCCF-CPRZ-18: 2019的要求, 特发此证。

首次发证日期: 2020-06-11

发(换)证日期: 2020年06月11日 有效期至: 2025年06月10日

本证书的有效性需依靠通过证后监督获得保持, 本证书的相关信息可通过中国消防产品信息网 www.cccf.com.cn 查询



扫码查验
证书信息



中国认可
产品
PRODUCT
CNAS C073-P



发证机构名称 (盖章)

应急管理部消防产品合格评定中心

中国·北京市东城区永外西革新里甲108号 100077

<http://www.cccf.net.cn>



消防产品认证证书

CERTIFICATE FOR FIRE PRODUCT CERTIFICATION

附件： (1/6)

证书编号： Z2020081806002470

产品名称： 其他材质隔热防火门

认证单元： QTFM-3030-bd5A1.00 (乙级) -2-不锈钢饰面

内含： QTFM-2430-d5A1.00 (乙级) -2-不锈钢饰面

QTFM-2130-bd5A1.00 (乙级) -2-不锈钢饰面

QTFM-2130-d5A1.00 (乙级) -2-不锈钢饰面

QTFM-1830-bd5A1.00 (乙级) -2-不锈钢饰面

QTFM-1830-d5A1.00 (乙级) -2-不锈钢饰面

QTFM-1530-bd5A1.00 (乙级) -2-不锈钢饰面

QTFM-1530-d5A1.00 (乙级) -2-不锈钢饰面

QTFM-1530-bd5A1.00 (乙级) -2-不锈钢饰面-子母式

QTFM-1530-d5A1.00 (乙级) -2-不锈钢饰面-子母式

QTFM-1230-bd5A1.00 (乙级) -2-不锈钢饰面

QTFM-1230-d5A1.00 (乙级) -2-不锈钢饰面

QTFM-1230-bd5A1.00 (乙级) -2-不锈钢饰面-子母式

QTFM-1230-d5A1.00 (乙级) -2-不锈钢饰面-子母式

QTFM-3027-bd5A1.00 (乙级) -2-不锈钢饰面

QTFM-3027-d5A1.00 (乙级) -2-不锈钢饰面

注：此证书附件与证书同时使用时有效

本证书的有效性需依靠通过证后监督获得保持，本证书的相关信息可通过中国消防产品信息网 www.cccf.com.cn 查询



扫码查验
证书信息



中国认可
产品
PRODUCT
CNAS C073-P



应急管理部消防产品合格评定中心

中国·北京市东城区永外西革新里甲108号 100077

<http://www.cccf.net.cn>



消防产品认证证书

CERTIFICATE FOR FIRE PRODUCT CERTIFICATION

附件：(2/6)

证书编号：Z2020081806002470

产品名称：其他材质隔热防火门

认证单元：QTFM-3030-bd5A1.00 (乙级) -2-不锈钢饰面

内含：QTFM-2727-bd5A1.00 (乙级) -2-不锈钢饰面

QTFM-2727-d5A1.00 (乙级) -2-不锈钢饰面

QTFM-2427-bd5A1.00 (乙级) -2-不锈钢饰面

QTFM-2427-d5A1.00 (乙级) -2-不锈钢饰面

QTFM-2127-bd5A1.00 (乙级) -2-不锈钢饰面

QTFM-2127-d5A1.00 (乙级) -2-不锈钢饰面

QTFM-1827-bd5A1.00 (乙级) -2-不锈钢饰面

QTFM-1827-d5A1.00 (乙级) -2-不锈钢饰面

QTFM-1527-bd5A1.00 (乙级) -2-不锈钢饰面

QTFM-1527-d5A1.00 (乙级) -2-不锈钢饰面

QTFM-1527-bd5A1.00 (乙级) -2-不锈钢饰面-子母式

QTFM-1527-d5A1.00 (乙级) -2-不锈钢饰面-子母式

QTFM-1227-bd5A1.00 (乙级) -2-不锈钢饰面

QTFM-1227-d5A1.00 (乙级) -2-不锈钢饰面

QTFM-1227-bd5A1.00 (乙级) -2-不锈钢饰面-子母式

注：此证书附件与证书同时使用时有效

本证书的有效性需依靠通过证后监督获得保持，本证书的相关信息可通过中国消防产品信息网 www.cccf.com.cn 查询



扫码查验
证书信息



中国认可
产品
PRODUCT
CNAS C073-P



应急管理部消防产品合格评定中心

中国·北京市东城区永外西革新里甲108号 100077

<http://www.cccf.net.cn>



消防产品认证证书

CERTIFICATE FOR FIRE PRODUCT CERTIFICATION

附件： (3/6)

证书编号： Z2020081806002470

产品名称： 其他材质隔热防火门

认证单元： QTFM-3030-bd5A1.00 (乙级) -2-不锈钢饰面

内含： QTFM-1227-d5A1.00 (乙级) -2-不锈钢饰面-子母式

QTFM-3024-bd5A1.00 (乙级) -2-不锈钢饰面

QTFM-3024-d5A1.00 (乙级) -2-不锈钢饰面

QTFM-2724-bd5A1.00 (乙级) -2-不锈钢饰面

QTFM-2724-d5A1.00 (乙级) -2-不锈钢饰面

QTFM-2424-bd5A1.00 (乙级) -2-不锈钢饰面

QTFM-2424-d5A1.00 (乙级) -2-不锈钢饰面

QTFM-2124-bd5A1.00 (乙级) -2-不锈钢饰面

QTFM-2124-d5A1.00 (乙级) -2-不锈钢饰面

QTFM-1824-bd5A1.00 (乙级) -2-不锈钢饰面

QTFM-1824-d5A1.00 (乙级) -2-不锈钢饰面

QTFM-1524-bd5A1.00 (乙级) -2-不锈钢饰面

QTFM-1524-d5A1.00 (乙级) -2-不锈钢饰面

QTFM-1524-bd5A1.00 (乙级) -2-不锈钢饰面-子母式

QTFM-1524-d5A1.00 (乙级) -2-不锈钢饰面-子母式

注：此证书附件与证书同时使用时有效

本证书的有效性需依靠通过证后监督获得保持，本证书的相关信息可通过中国消防产品信息网 www.cccf.com.cn 查询



扫码查验
证书信息



中国认可
产品
PRODUCT
CNAS C073-P



应急管理部消防产品合格评定中心

中国·北京市东城区永外西革新里甲108号 100077

<http://www.cccf.net.cn>



消防产品认证证书

CERTIFICATE FOR FIRE PRODUCT CERTIFICATION

附件：(4/6)

证书编号：Z2020081806002470

产品名称：其他材质隔热防火门

认证单元：QTFM-3030-bd5A1.00 (乙级) -2-不锈钢饰面

内含：QTFM-1224-bd5A1.00 (乙级) -2-不锈钢饰面

QTFM-1224-d5A1.00 (乙级) -2-不锈钢饰面

QTFM-1224-bd5A1.00 (乙级) -2-不锈钢饰面-子母式

QTFM-1224-d5A1.00 (乙级) -2-不锈钢饰面-子母式

QTFM-3021-bd5A1.00 (乙级) -2-不锈钢饰面

QTFM-3021-d5A1.00 (乙级) -2-不锈钢饰面

QTFM-2721-bd5A1.00 (乙级) -2-不锈钢饰面

QTFM-2721-d5A1.00 (乙级) -2-不锈钢饰面

QTFM-2421-bd5A1.00 (乙级) -2-不锈钢饰面

QTFM-2421-d5A1.00 (乙级) -2-不锈钢饰面

QTFM-2121-bd5A1.00 (乙级) -2-不锈钢饰面

QTFM-2121-d5A1.00 (乙级) -2-不锈钢饰面

QTFM-1821-bd5A1.00 (乙级) -2-不锈钢饰面

QTFM-1821-d5A1.00 (乙级) -2-不锈钢饰面

QTFM-1521-bd5A1.00 (乙级) -2-不锈钢饰面

注：此证书附件与证书同时使用时有效

本证书的有效性需依靠通过证后监督获得保持，本证书的相关信息可通过中国消防产品信息网 www.cccf.com.cn 查询



扫码查验
证书信息



中国认可
产品
PRODUCT
CNAS C073-P



发证机构名称 (盖章)

应急管理部消防产品合格评定中心

中国·北京市东城区永外西革新里甲108号 100077

<http://www.cccf.net.cn>



消防产品认证证书

CERTIFICATE FOR FIRE PRODUCT CERTIFICATION

附件：(5/6)

证书编号：Z2020081806002470

产品名称：其他材质隔热防火门

认证单元：QTFM-3030-bd5A1.00 (乙级) -2-不锈钢饰面

内含：QTFM-1521-d5A1.00 (乙级) -2-不锈钢饰面

QTFM-1521-bd5A1.00 (乙级) -2-不锈钢饰面-子母式

QTFM-1521-d5A1.00 (乙级) -2-不锈钢饰面-子母式

QTFM-1221-bd5A1.00 (乙级) -2-不锈钢饰面

QTFM-1221-d5A1.00 (乙级) -2-不锈钢饰面

QTFM-1221-bd5A1.00 (乙级) -2-不锈钢饰面-子母式

QTFM-1221-d5A1.00 (乙级) -2-不锈钢饰面-子母式

QTFM-3018-bd5A1.00 (乙级) -2-不锈钢饰面

QTFM-3018-d5A1.00 (乙级) -2-不锈钢饰面

QTFM-2718-bd5A1.00 (乙级) -2-不锈钢饰面

QTFM-2718-d5A1.00 (乙级) -2-不锈钢饰面

QTFM-2418-bd5A1.00 (乙级) -2-不锈钢饰面

QTFM-2418-d5A1.00 (乙级) -2-不锈钢饰面

QTFM-2118-bd5A1.00 (乙级) -2-不锈钢饰面

QTFM-2118-d5A1.00 (乙级) -2-不锈钢饰面

注：此证书附件与证书同时使用时有效

本证书的有效性需依靠通过证后监督获得保持，本证书的相关信息可通过中国消防产品信息网 www.cccf.com.cn 查询



扫码查验
证书信息



中国认可
产品
PRODUCT
CNAS C073-P



应急管理部消防产品合格评定中心

中国·北京市东城区永外西革新里甲108号 100077

<http://www.cccf.net.cn>



消防产品认证证书

CERTIFICATE FOR FIRE PRODUCT CERTIFICATION

附件： (6/6)

证书编号： Z2020081806002470

产品名称： 其他材质隔热防火门

认证单元： QTFM-3030-bd5A1.00 (乙级) -2-不锈钢饰面

内含： QTFM-1818-bd5A1.00 (乙级) -2-不锈钢饰面

QTFM-1818-d5A1.00 (乙级) -2-不锈钢饰面

QTFM-1518-bd5A1.00 (乙级) -2-不锈钢饰面

QTFM-1518-d5A1.00 (乙级) -2-不锈钢饰面

QTFM-1518-bd5A1.00 (乙级) -2-不锈钢饰面-子母式

QTFM-1518-d5A1.00 (乙级) -2-不锈钢饰面-子母式

QTFM-1218-bd5A1.00 (乙级) -2-不锈钢饰面

QTFM-1218-d5A1.00 (乙级) -2-不锈钢饰面

QTFM-1218-bd5A1.00 (乙级) -2-不锈钢饰面-子母式

QTFM-1218-d5A1.00 (乙级) -2-不锈钢饰面-子母式

注： 此证书附件与证书同时使用时有效

本证书的有效性需依靠通过证后监督获得保持，本证书的相关信息可通过中国消防产品信息网 www.cccf.com.cn 查询



扫码查验
证书信息



中国认可
产品
PRODUCT
CNAS C073-P



应急管理部消防产品合格评定中心

中国·北京市东城区永外西革新里甲108号 100077

<http://www.cccf.net.cn>